

ФИЛИАЛ ФЕДЕРАЛЬНОГО ГОСУДАРСТВЕННОГО БЮДЖЕТНОГО УЧРЕЖДЕНИЯ "ФЕДЕРАЛЬНАЯ КАДАСТРОВАЯ ПАЛАТА ФЕДЕРАЛЬНОЙ СЛУЖБЫ ГОСУДАРСТВЕННОЙ РЕГИСТРАЦИИ, КАДАСТРА И КАРТОГРАФИИ" ПО АМУРСКОЙ ОБЛАСТИ

(полное наименование органа регистрации прав)

Раздел 1

Выписка из Единого государственного реестра недвижимости об основных характеристиках и зарегистрированных правах на объект недвижимости
Сведения об основных характеристиках объекта недвижимости

На основании запроса от 25.07.2019 г., поступившего на рассмотрение 25.07.2019 г., сообщаем, что согласно записям Единого государственного реестра недвижимости:

Здание			
(вид объекта недвижимости)			
Лист №	Раздела 1	Всего листов раздела 1:	Всего разделов:
09.08.2019	№ 28/301/901/2019-2627		
Кадастровый номер:		28:01:010130:390	

Номер кадастрового квартала:	28:01:010130
Дата присвоения кадастрового номера:	24.11.2011
Ранее присвоенный государственный учетный номер:	Инвентарный номер: 10:401:002:007091140, Кадастровый номер: 28:01:010130:0185:10:401:002:007091140

Адрес:	Амурская область, г. Благовещенск, ул. Мухина, д. 150
Площадь, м²:	862.1
Назначение:	Нежилое здание
Наименование:	учебный корпус №3
Количество этажей, в том числе подземных этажей:	3, в том числе подземных 0
Год ввода в эксплуатацию по завершении строительства:	1984
Год завершения строительства:	1984
Кадастровая стоимость, руб.:	8489299.05
Кадастровые номера иных объектов недвижимости, в пределах которых расположен объект недвижимости:	28:01:010130:185
Кадастровые номера помещений, машино-мест, расположенных в здании или сооружении:	28:01:010130:466, 28:01:010130:467, 28:01:010130:468
Виды разрешенного использования:	данные отсутствуют
Статус записи об объекте недвижимости:	Сведения об объекте недвижимости имеют статус "актуальные, ранее учтенные"
Особые отметки:	данные отсутствуют
Получатель выписки:	Ковалева Татьяна Николаевна

ВЕДУЩИЙ ИНЖЕНЕР			
(полное наименование должности)			

М.П.

(подпись)

Деревянкина Е. В.

(инициалы, фамилия, имя)



16.08.2019
КАДАСТРОВЫЙ ИНЖЕНЕР
КАТЕГОРИИ
КУЗЬКО А.В.

Выписка из Единого государственного реестра недвижимости об основных характеристиках и зарегистрированных правах на объект недвижимости
Сведения о зарегистрированных правах

Здание			
(вид объекта недвижимости)			
Лист №	Раздела 2	Всего листов раздела 2:	Всего разделов:
09.08.2019	№ 28/301/901/2019-2627		
Кадастровый номер:		28:01:010130:390	
Всего листов выписки:			

1. Правообладатель (правообладатели):	1.1. Российская Федерация
2. Вид, номер и дата государственной регистрации права:	2.1. Собственность, № 28-01/01-14/2003-1086 от 02.09.2003
3. Документ-основания:	3.1. сведения не предоставляются
4. Ограничение прав и обременение объекта недвижимости:	не зарегистрировано
1. Правообладатель (правообладатели):	1.2. ФЕДЕРАЛЬНОЕ ГОСУДАРСТВЕННОЕ БЮДЖЕТНОЕ ОБРАЗОВАТЕЛЬНОЕ УЧРЕЖДЕНИЕ ВЫСШЕГО ОБРАЗОВАНИЯ "АМУРСКИЙ ГОСУДАРСТВЕННЫЙ УНИВЕРСИТЕТ", ИНН: 2801027174
2. Вид, номер и дата государственной регистрации права:	2.2. Оперативное управление, № 28-01/01-14/2003-1087 от 02.09.2003
3. Документы-основания:	3.2. сведения не предоставляются
4. Ограничение прав и обременение объекта недвижимости:	не зарегистрировано
5. Сведения о наличии решения об изъятии объекта недвижимости для государственных и муниципальных нужд:	данные отсутствуют
6. Сведения об осуществлении государственной регистрации прав без необходимого в силу закона согласия третьего лица, органа:	данные отсутствуют

ВЕДУЩИЙ ИНЖЕНЕР	(подпись)	Деревянкина Е. В.
(полное наименование должности)		(инициалы, фамилия)



Здание (вид объекта недвижимости)

Лист № 4 Раздела 4

Всего листов раздела 4: 4


Всего разделов: 4

Всего листов выписки: 4

09.08.2019 № 28/301/901/2019-2627

Кадастровый номер: 28:01:010130:390

Схема расположения объекта недвижимого имущества на земельном(ых) участке(ах):

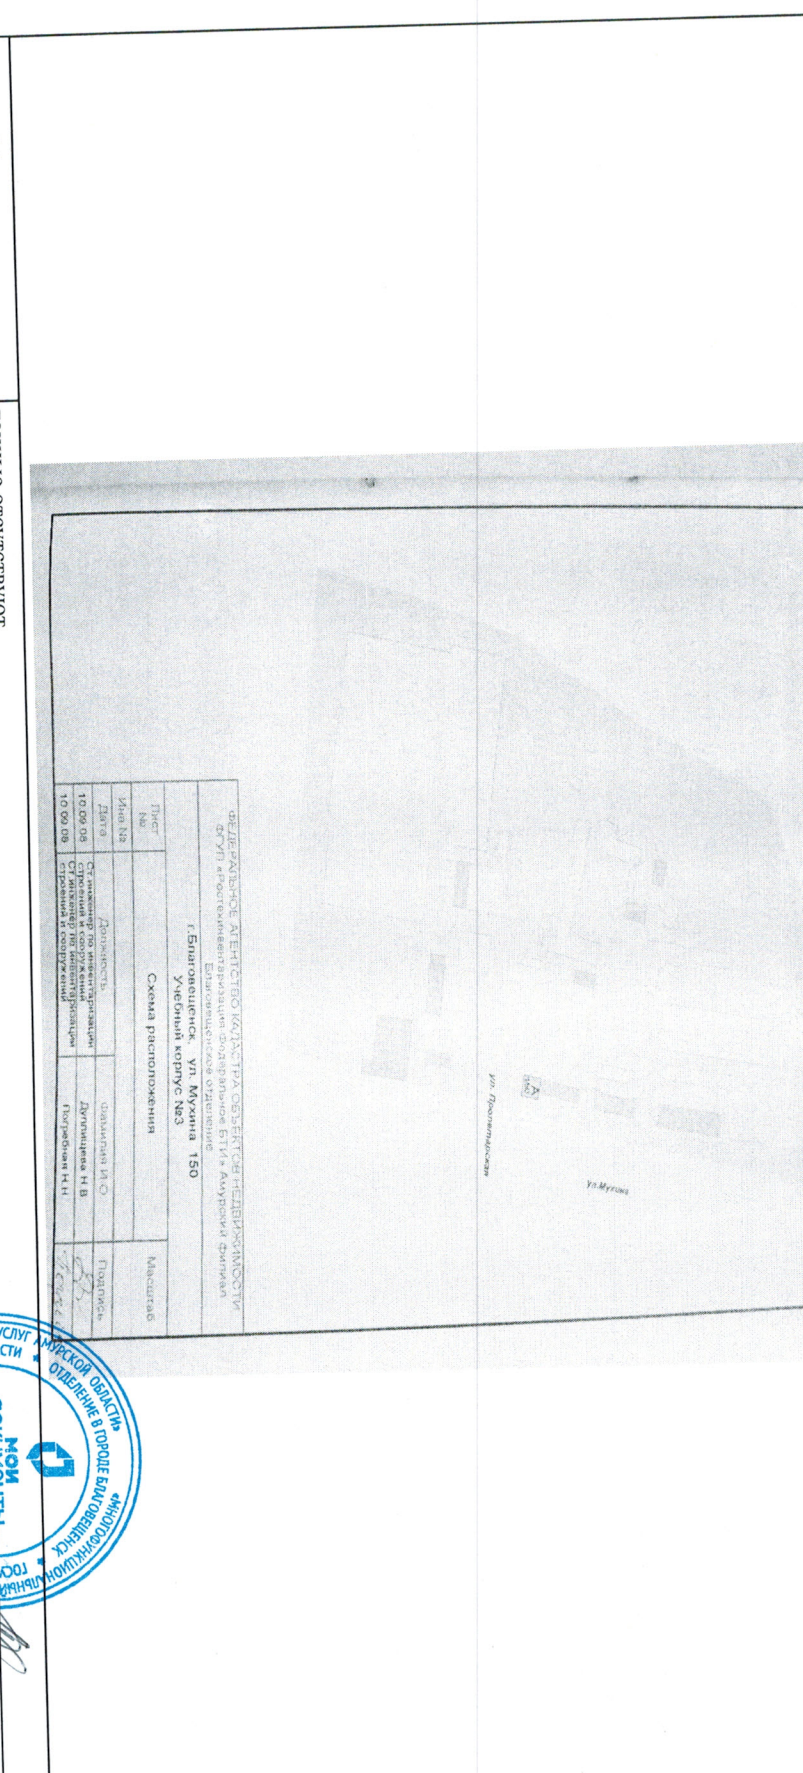

Масштаб 1: 10000

Данные отсутствуют

ВЕДУЩИЙ ИНЖЕНЕР (полное наименование должности)

М.П. (подпись)

Деревянная конструкция

16.08.2019

КУЗЬКО А.В.

